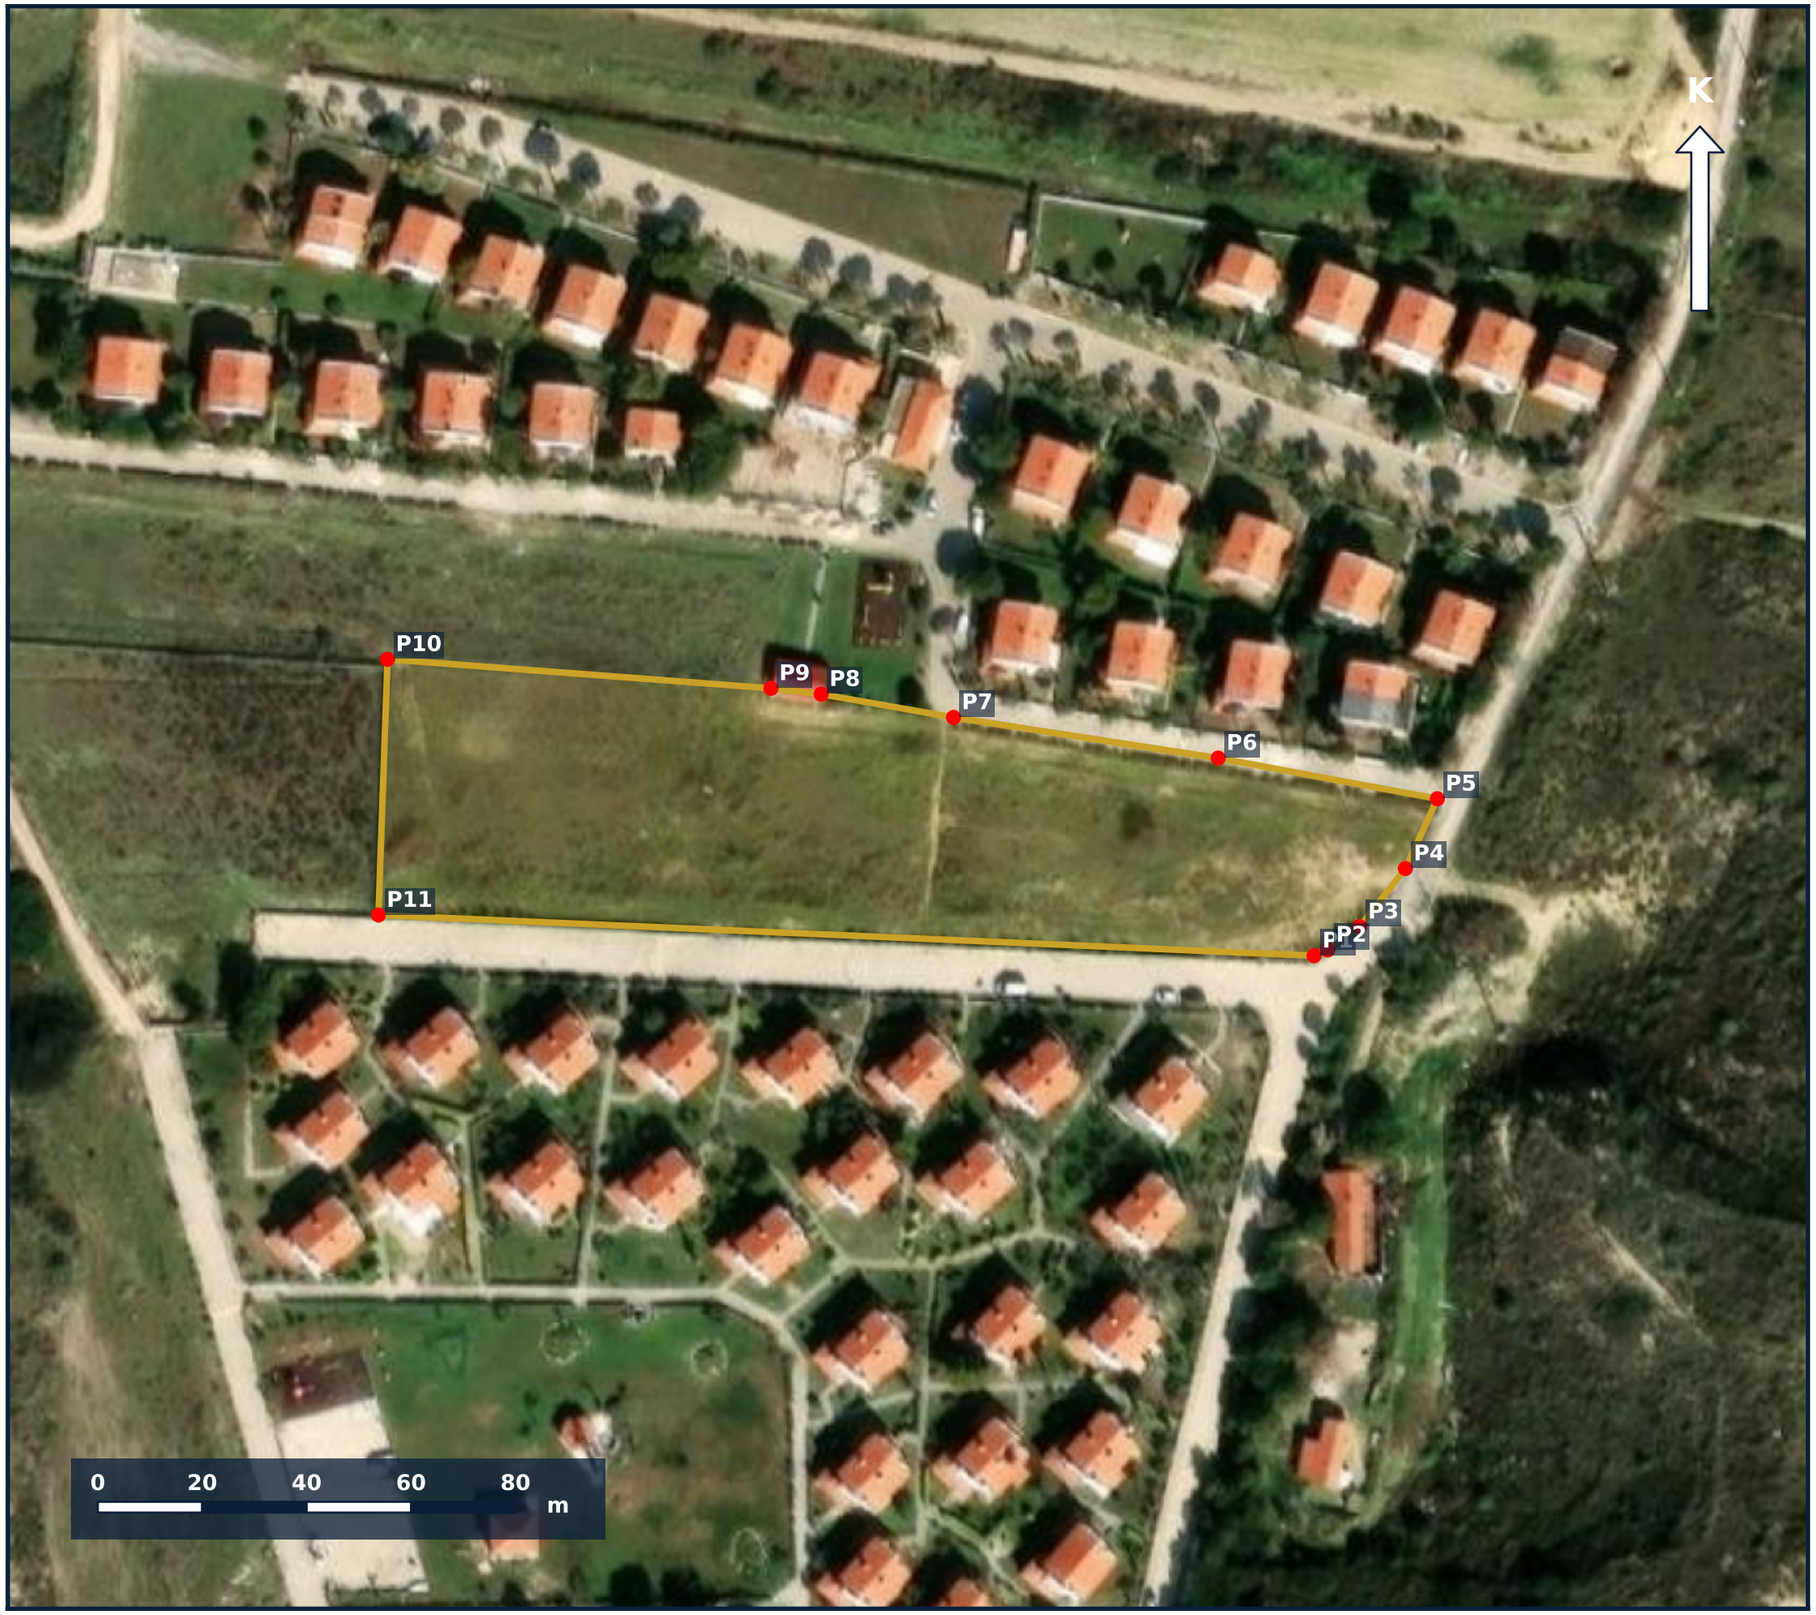


PARSEL KONUM HARİTASI

İl/İlçe/Mahalle

İzmir / Çeşme / Ovacık

Ada/Parsel · Nitelik

213/2 · Tarla · Kocaalan

Alan (TKGM / TM27 hesap)

8,269.61 m² / 8.290,83 m²

Çevre

471,04 m

Pafta · Ölçek

L16-C-02-A-1 · ~1:1.200

Koordinat sistemi

TUREF/TM27 (EPSG:5253)

KÖŞE KOORDİNATLARI (TM27)

No	Y (sağa)	X (yukarı)
P1	439687.57	4234795.09
P2	439690.21	4234796.18
P3	439696.37	4234800.58
P4	439705.20	4234811.61
P5	439711.43	4234824.89
P6	439669.47	4234832.97
P7	439618.75	4234841.12
P8	439593.40	4234845.75
P9	439583.78	4234846.93
P10	439510.28	4234853.03
P11	439508.17	4234804.20

Parsel sınırı (TKGM)

Parsel köşesi

Sınır: TKGM Parsel Sorgu (kamuya açık)
Altlık: Esri World Imagery
Üretim: Python/QGIS

Bilgilendirme amaçlıdır; resmi kadastro belgesi/aplikasyon yerine geçmez.

Ömer Kaşıkcı · Harita Mühendisi

HKMO Sicil 8798 · SPK Lisans 401356

İmza: _____